
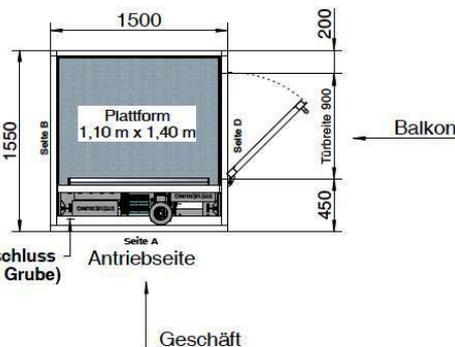


Bauseitige Leistungen:

- Abschließbarer Hauptschalter in der Zuleitung
- Zuleitung 3 x 2,5mm², 230 V - 16A 50Hz träge abgesichert
- analoge Telefonleitung
- Fehlerstromschutzschalter Allstrom RCD Schalter "Typ B"
- Die Aufzugsanlage muss in den zusätzlichen Potentialausgleich sinngemäß den VDE Bestimmungen gebracht werden

*** Ansichten von Aussen**

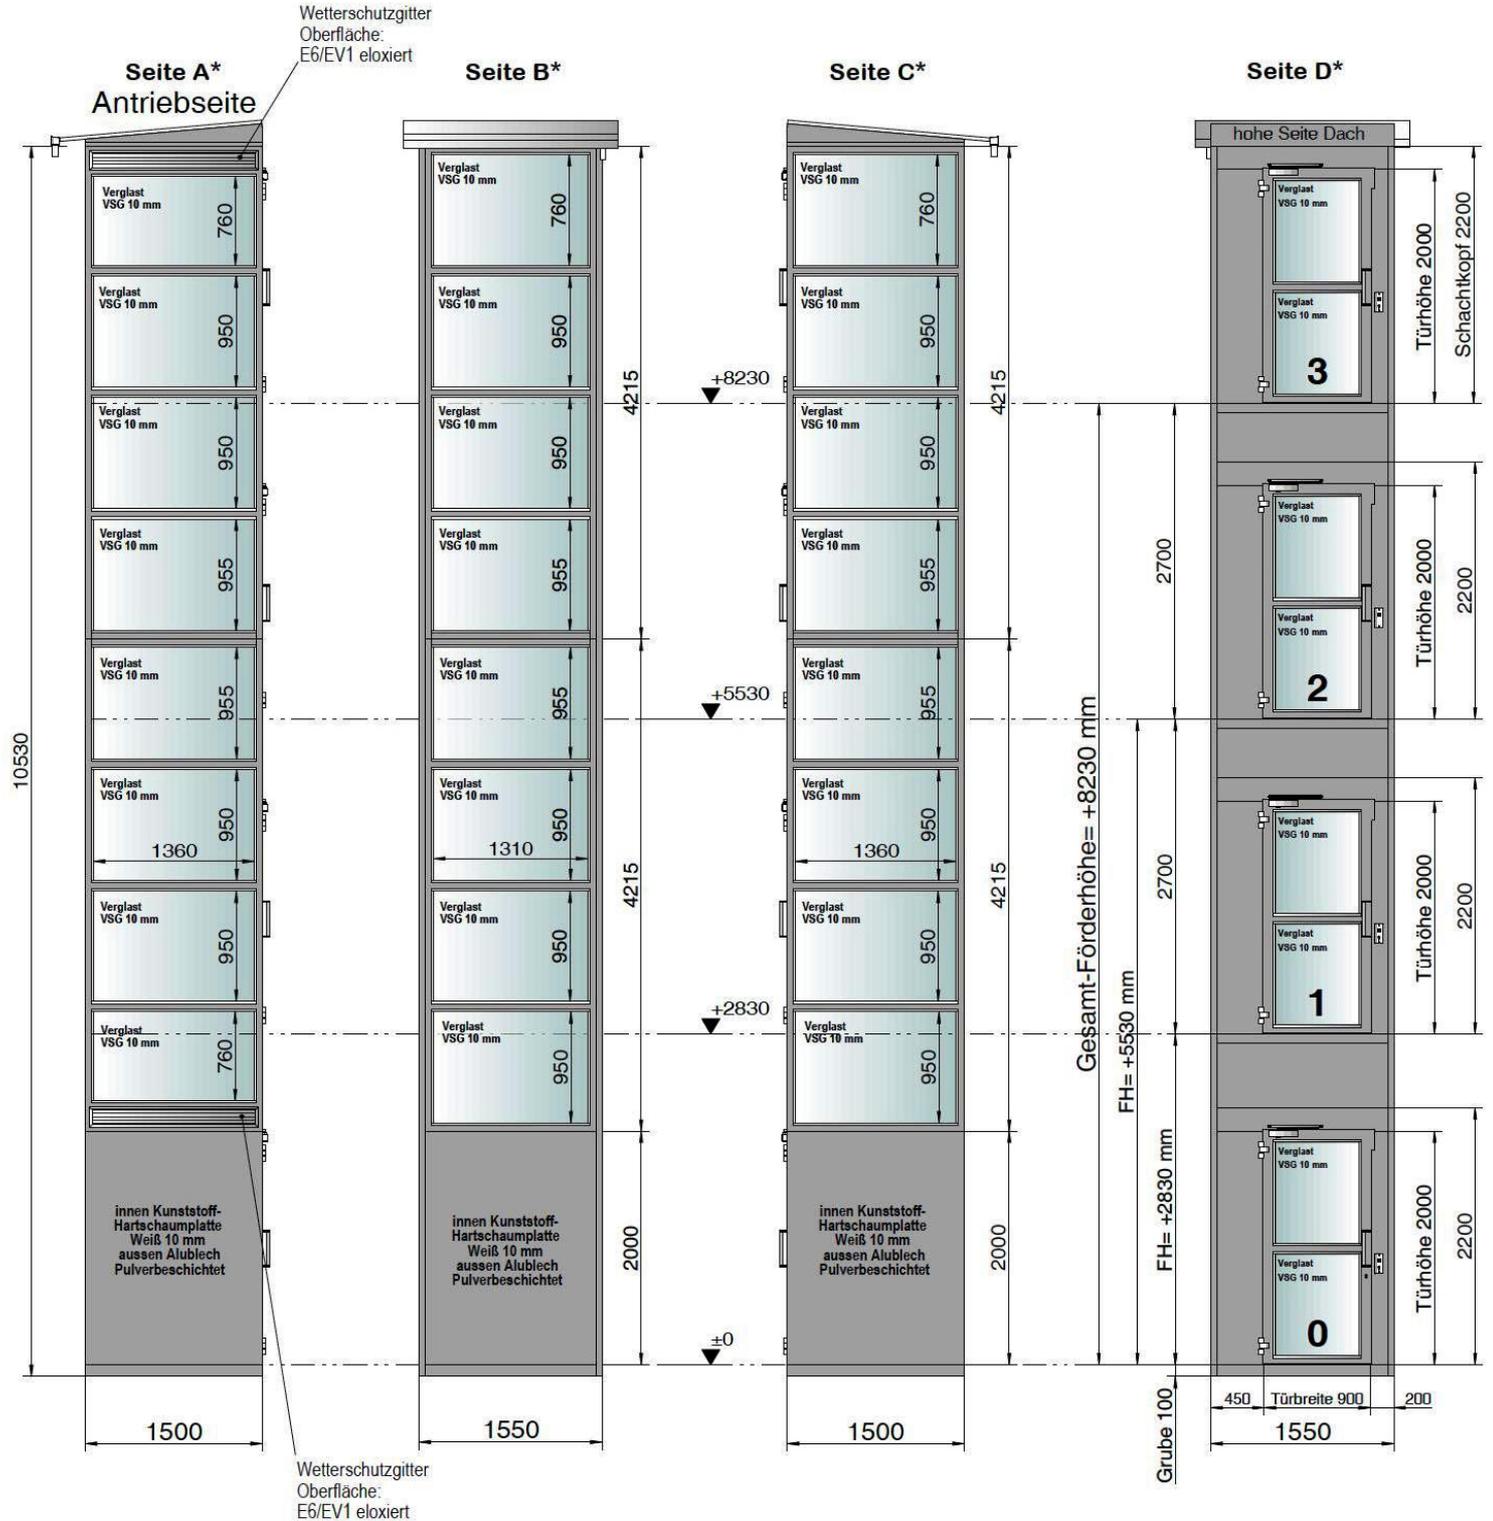

Betonbodenplatte 1600 mm x 1650 mm
Schachtgrube 100 mm tiefer als +/- 0

Farbton: RAL

Dateiname des Zeichnungsobjektes: Ansicht - BA 4000Z / 4 Türen		Dateityp:	Bauvorhaben:
HOMELIFT	Allgemeint. DIN ISO 2768-m-S	Kanten DIN ISO 13715	Suter Homelift BV:
	Datum	Name	
	Bear. Geän. Norm	28.10.2014 Aviabile	
Maßstab: 1 : 50		Zeichnungsnummer: 2014 XXXX	
(Urspr.)		(Ers.f.) (Ers.d.)	

Elektro & Telefonanschluss
(ca. 3,0 m Kabel aus der Grube)